


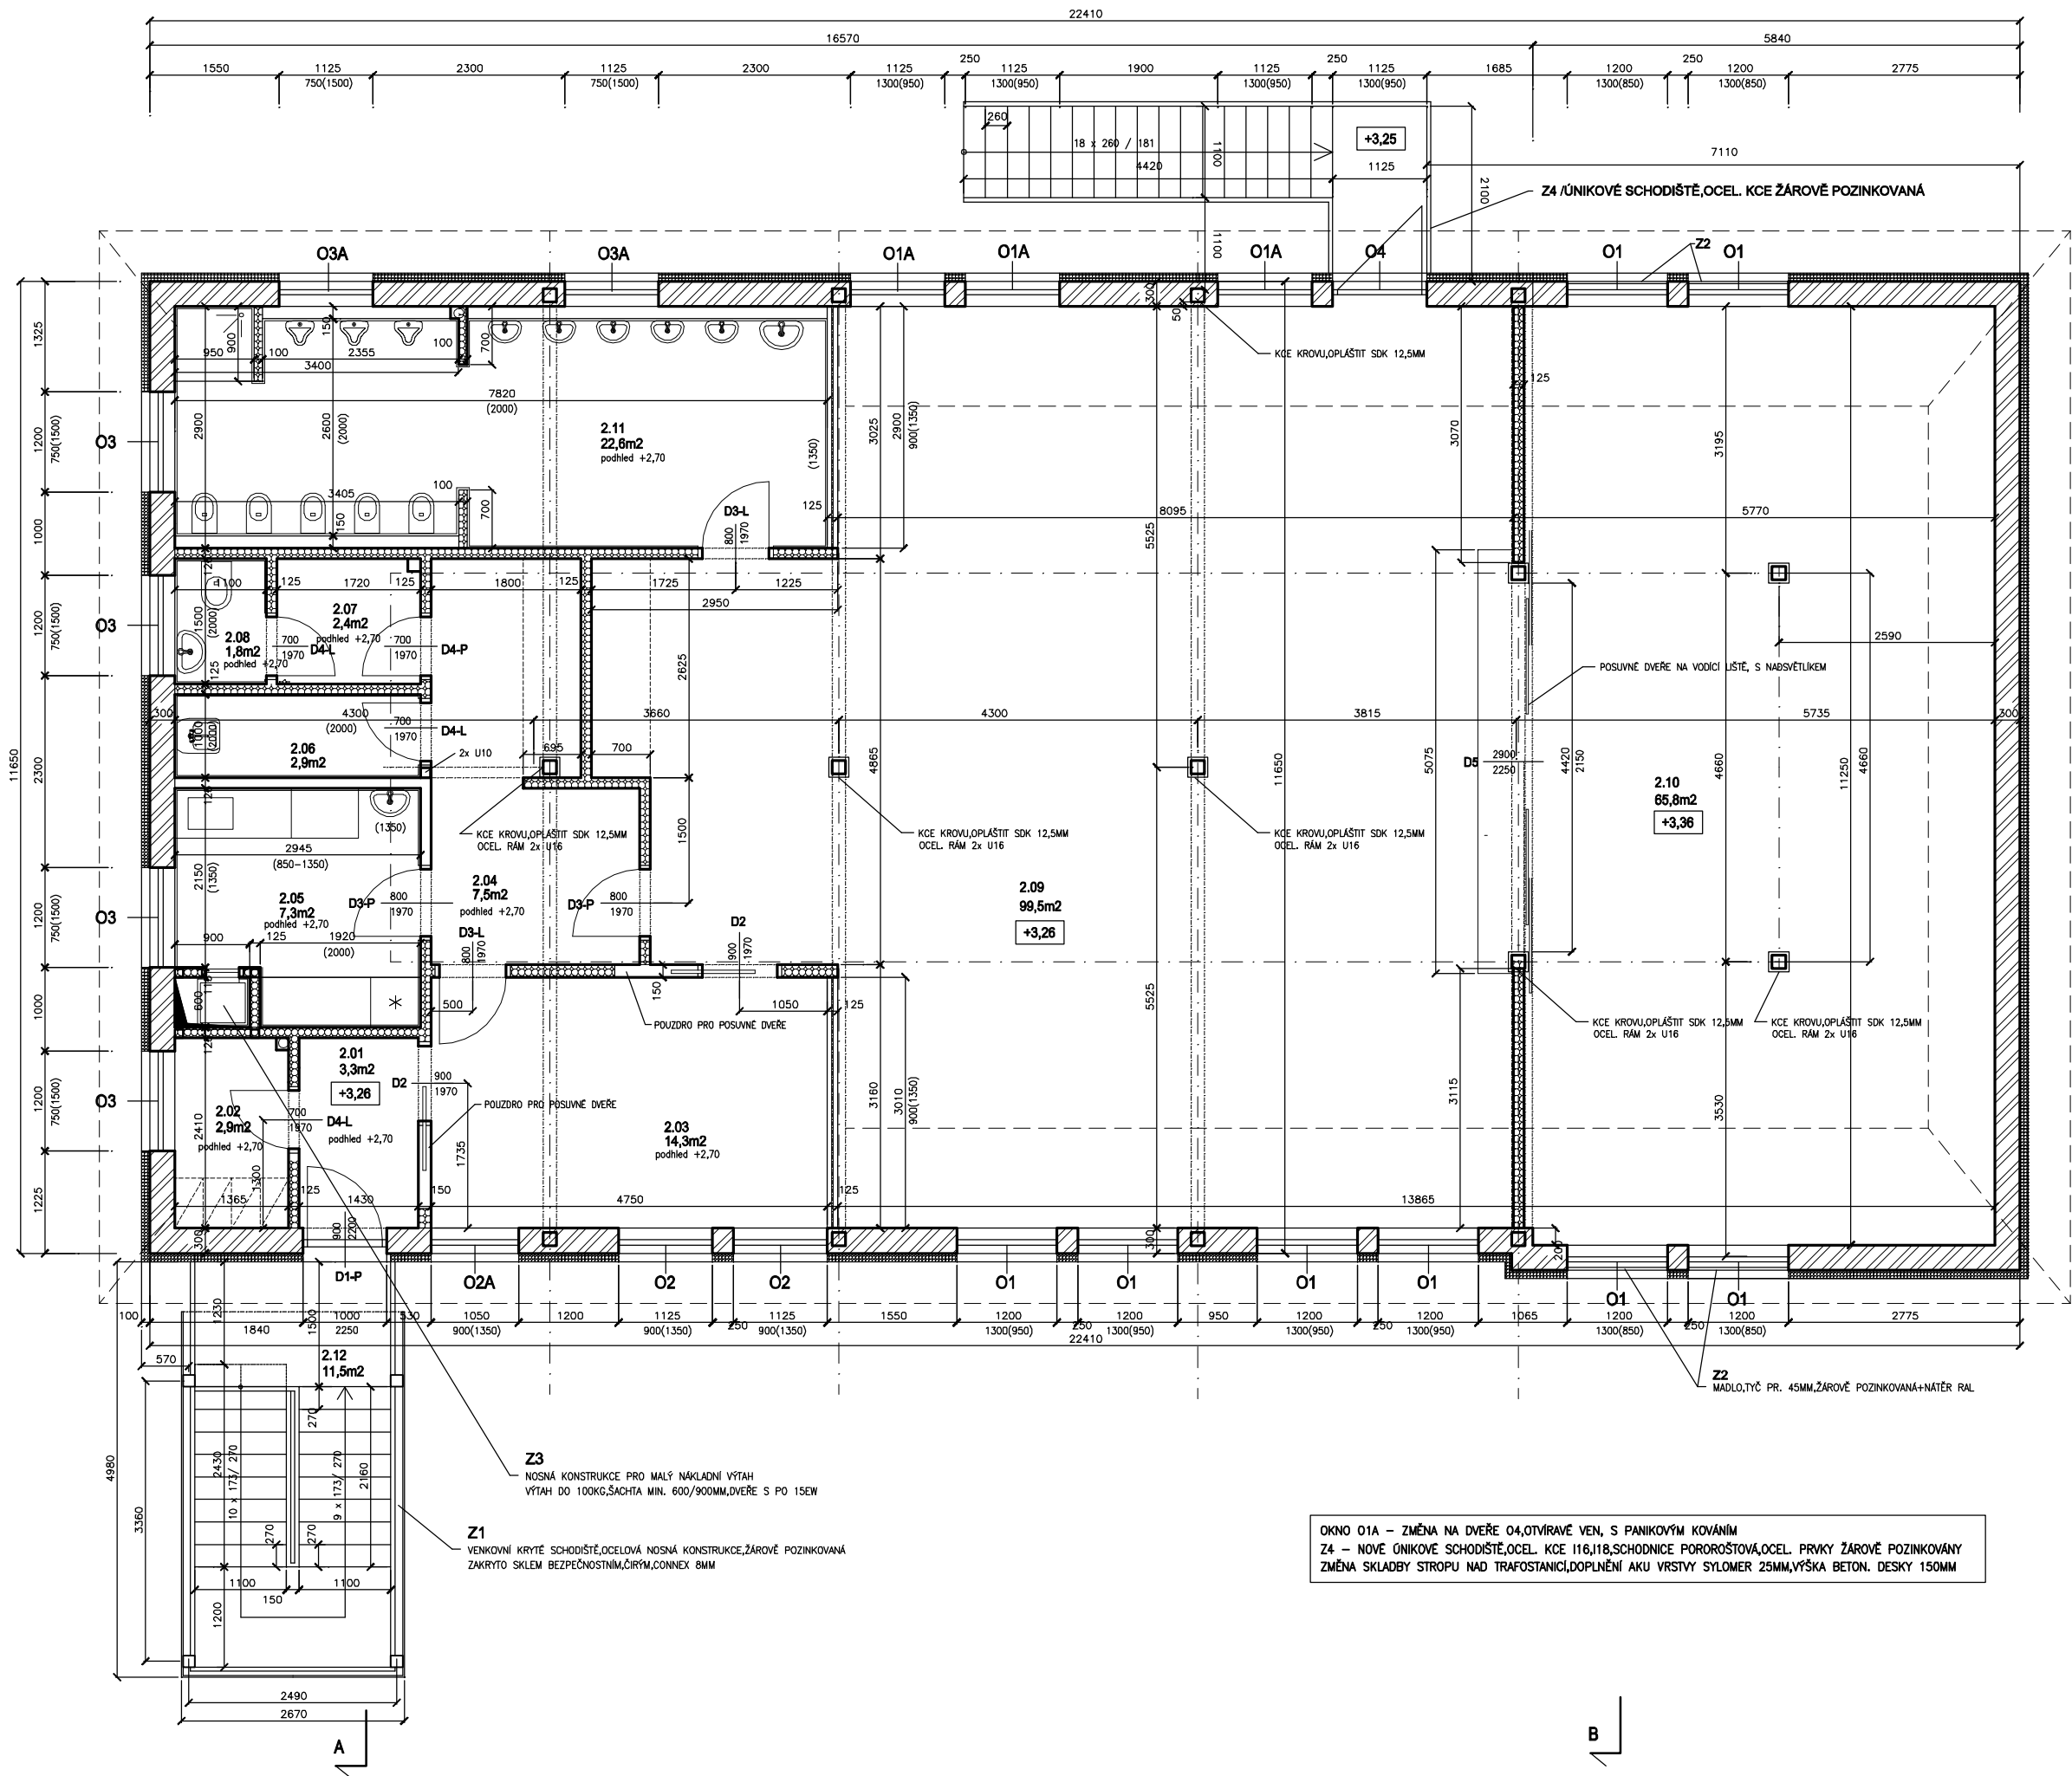

**ZMĚNA 19.11.2007
DOPLNĚNÍ ÚNIKOVÉHO SCHODIŠTĚ**

LEGENDA MÍSTNOSTÍ				
Č.M.	NÁZEV MÍSTNOSTI	M ²	PODLAHA	STROP
2.01	ZÁDVEŘÍ 2.NP	3,3	KERAMICKÁ DLAŽBA	SDK +2,70
2.02	SATNA PERSONÁLU	2,9	KERAMICKÁ DLAŽBA	SDK +2,70
2.03	SATNA DĚTI	14,3	KERAMICKÁ DLAŽBA	SDK +2,70
2.04	CHODBA	7,5	KERAMICKÁ DLAŽBA	SDK +2,70
2.05	KUCHYNĚ – PŘÍPRAVNA	7,3	KERAMICKÁ DLAŽBA	SDK +2,70
2.06	OKLADOVÁ MÍSTNOST	2,9	KERAMICKÁ DLAŽBA	SDK +2,70
2.07	SATNA UČITELE	2,4	KERAMICKÁ DLAŽBA	SDK +2,70
2.08	WC UČITELE	1,8	KERAMICKÁ DLAŽBA	SDK +2,70
2.09	DENNÍ MÍSTNOST	99,5	MARMOLEUM	SDK +3,15
2.10	LOŽNICE	65,8	MARMOLEUM	SDK +3,15
2.11	UMÝVÁRNA + WC/DĚTI	22,6	KERAMICKÁ DLAŽBA	SDK +2,70
2.12	VENKOVNÍ SCHODIŠTĚ	11,5	PROSTUKOVÁ DL.	

LEGENDA MATERIÁLŮ	
	STÁVAJÍCÍ KONSTRUKCE BEZE ZMĚN
	VYBOURÁVANÉ KONSTRUKCE
	OBVODOVÉ ZDÍVO VYTKO 300MM + ZATEPLOVACÍ SYSTÉM mineral 100mm
	TEPELNÁ (ZVUKOVÁ) IZOLACE
	DĚLÍCÍ PRŮKY 125 – 150MM – SÁDROKARTON
	BETON B25-15

STAVBA
STAVBA PAVILONU MATEŘSKÉ ŠKOLKY
NÁSTAVBA STÁVAJÍCÍ MŠ A TRAFOSTANICE
Ve škole 922, st.877,878,pero.5, 263/1,k.ú. Hořelice

STAVEBNÍK	MĚSTO RUDNÁ Masarykova 94 25 219 Rudná e-mail: sekretariat@rudnamesto.cz
HP	ing. arch. Miloš Vajtr Svornosti 21 150 00 Praha 5 e-mail: arch@vvalky.cz tel. 604 338 241 fax: 297 316 002
ZPRACOVATEL ČÁSTI	ing. arch. Miloš Vajtr Svornosti 21 150 00 Praha 5 e-mail: arch@vvalky.cz tel. 604 338 241 fax: 297 316 002

NÁZEV VÝKRESU
PŮDORYS 2.NP

STUPĚN
DOKUMENTACE PRO STAVEBNÍ POVOLENÍ

ČÁST
STAVEBNĚ KONSTRUKČNÍ

DATUM	09/2007	MĚŘITKO	1 : 50	ČÍSLO VÝKRESU	3.
-------	---------	---------	--------	---------------	----

OKNO 01A – ZMĚNA NA DVEŘE 04,OTVÍRÁVÉ VEN, S PANIKOVÝM KOVÁNÍM
Z4 – NOVE ÚNIKOVÉ SCHODIŠTĚ,OCEL. KCE 116,118,SCHODNICE POROŘOSTOVÁ,OCEL. PRVKY ŽÁROVĚ POZINKOVÁNY
ZMĚNA SKLADBY STROPU NAD TRAFOSTANICÍ,DOPLNĚNÍ AKU VRSTVY SYLOMER 25MM,VÝŠKA BETON. DESKY 150MM