


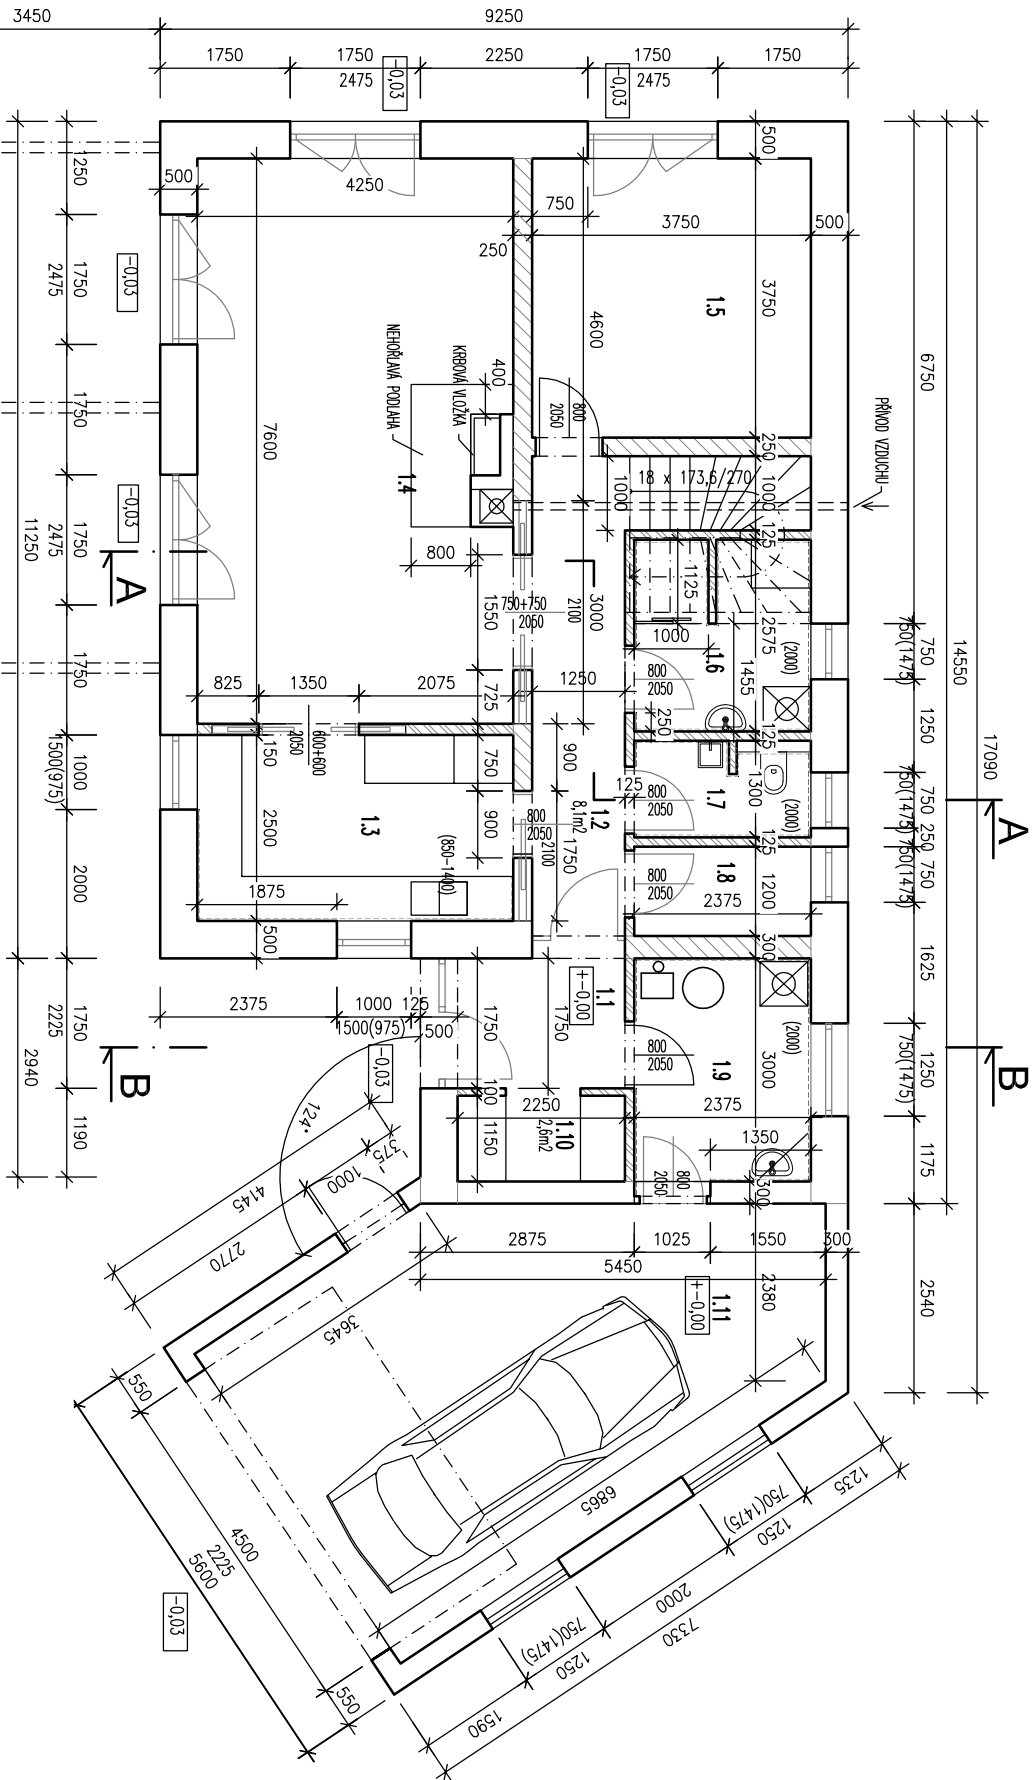

+0,00 = 395,30



LEGENDA KONSTRUKCI

- NOSNÉ KONSTRUKCE KERAMICKÉ, S VNITŘNÍ IZOLACÍ 500 A 300mm
- NOSNÉ KONSTRUKCE KERAMICKÉ 250-300mm
- NENOSNÉ KČE-PRŮČKY KERAMICKÉ 100-150mm
- NENOSNÉ KČE-PRŮČKY 11,5 AKU PROFIT

LEGENDA MÍSTNOSTÍ 1.NP

OZN.	NÁZEV MÍSTNOSTI	PLOCHA [m²]	PODLAHA	STŘOP
1.1	ZÁVĚŘÍ	4,3	KERAM.D.L.	OMÍTKA
1.2	CHODBA	8,1	PLOVOUCÍ	OMÍTKA
1.3	KUCHYNĚ	10,6	KERAM.D.L.	OMÍTKA
1.4	OBÝVACÍ POKOJ I	32,2	PLOVOUCÍ	OMÍTKA
1.5	POKOJ II	14,1	PLOVOUCÍ	OMÍTKA
1.6	KOUPELNA I	5,9	KERAM.D.L.	SKL 12,5
1.7	WC I	3,0	KERAM.D.L.	SKL 12,5
1.8	KOMORA	3,0	KERAM.D.L.	SKL 12,5
1.9	TECHNICKÁ M.	7,1	KERAM.D.L.	OMÍTKA
1.10	ŠATNA	2,6	KERAM.D.L.	OMÍTKA
1.11	GARAŽ	32,8	STĚRA	OMÍTKA

NOVOSTAVBA RD S GARÁŽÍ

Slepá, parc.č. 156/58, k.ú. Chýně

stavebník:	SJM Ing. Petr Blažek a Bc. Lenka Blažková	datum:	07/2020
	Vřesovičská 430/4, Zlín 155 21 Praha 5	mřítko:	1 : 100
	tel. 734 579 394, email: lenka-blazkova@centrum.cz		
zodp. projektant:	Ing.arch. Milošlav Vajtr	stupen:	US+OHLÁŠENÍ
	ČCA 02 757, tel. 604 238 247, email: m.vajtr@volny.cz	č. výkresu:	
část:	D.1.1. Architektonicko stavební část		
vypřecoval:	Ing.arch. Milošlav Vajtr		
	Vřesovičská 77, Třebonice, 155 00 Praha 5		
obsah:	NÁVRH - PŮDORYS 1.NP		