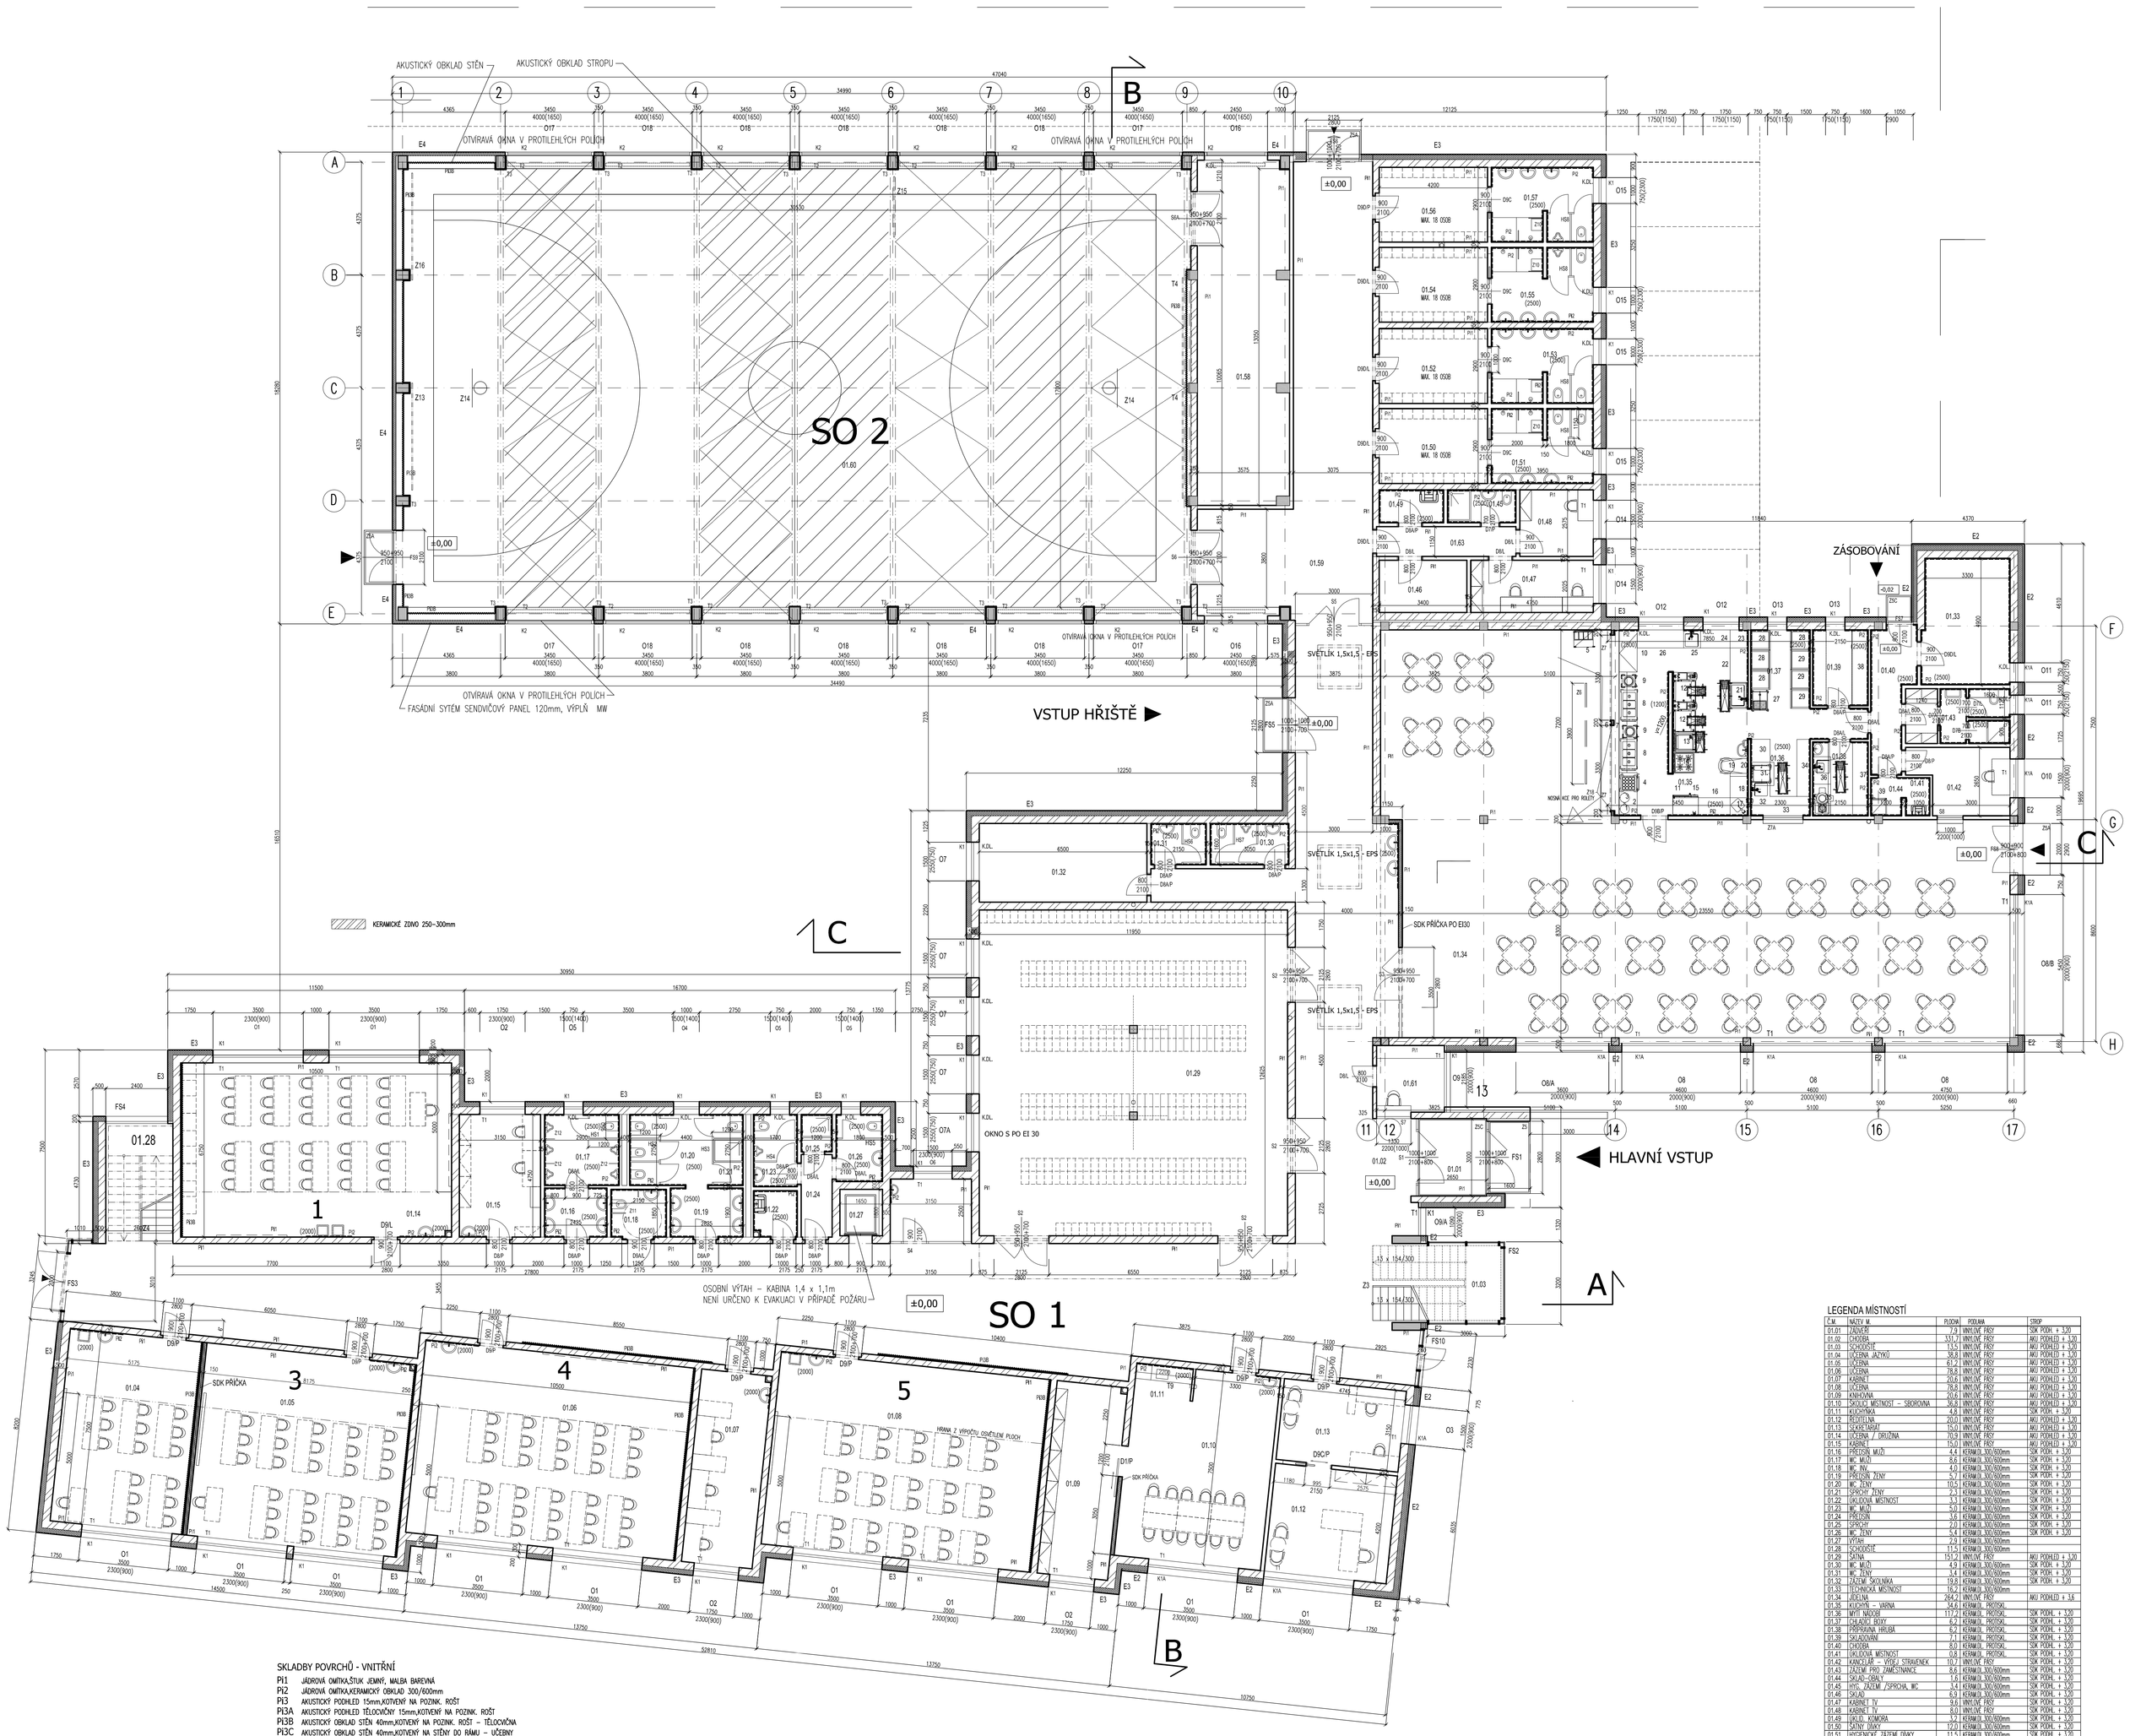

LEGENDA MÍSTNOSTÍ

ČÍS.	NÁZEV M	PLOCHA	PODLAHA	STROP

0 5 10 m

±0,000 = 210,60 B.p.v.

SKLADBY POVRCHŮ - VNITŘNÍ

- Pl1 JÁDROVÁ OMÍTKA,ŠTUK JEMNÝ, MALBA BAREVNÁ
- Pl2 JÁDROVÁ OMÍTKA,KERAMICKÝ OBKLAD 300/600mm
- Pl3 AKUSTICKÝ PODHLED 15mm,KOTVENÝ NA POZINK. ROŠT
- Pl3A AKUSTICKÝ PODHLED TĚLOCVIČNY 15mm,KOTVENÝ NA POZINK. ROŠT
- Pl3B AKUSTICKÝ OBKLAD STĚN 40mm,KOTVENÝ NA POZINK. ROŠT – TĚLOCVIČNA
- Pl3C AKUSTICKÝ OBKLAD STĚN 40mm,KOTVENÝ NA STĚNY DO RÁMU – UČEBNY
- Pl4 SDK PODHLED 12,5mm,KOTVENÝ NA POZINK. ROŠT
- Pl5 SDK PŘEDSTĚNY 15mm,KOTVENÉ NA POZINK. ROŠT – TĚLOCVIČNA

SKLADBY POVRCHŮ - VENKOVNÍ

E1 SKLADBA POD TERÉNEM
- KRYCÍ TEXTILE 500g/m2, UKONČENO PLAST. LIŠTOU
- NOPOVÁ FÓLIE
- IZOLACE XPS 100 – 40mm
- PENETRACE PODKLADU + NATAVENÍ SBS 5mm PÁS

E1A SKLADBA SOKLU
- NATAHOVANÁ MOZAIKOVÁ STRUKTUROVANÁ OMÍTKA
- PENETRACE PODKLADU
- IZOLACE XPS 100 – 40mm
- PENETRACE PODKLADU + NATAVENÍ SBS 5mm PÁS

E2 SKLADBA STĚNY – OBKLAD DŘEVĚNÉ LAMELY
- DŘEVĚNÉ LAMELY 100/ 19mm, TEPELNĚ UPRAVENÉ, 19mm, KOTVENO NA DŘEVĚNÝ ROŠT
- VZDUCHOVÁ MEZERA 40mm
- UV STABILNÍ DIFÚZNÍ FÓLIE
- TEPELNÁ IZOLACE MW 200mm
- NOSNÉ ZIDNÉ KONSTRUKCE

E3 SKLADBA STĚNY – KONTAKTNÍ FASÁDNÍ SYSTÉM
- STRUKTUROVANÁ MINERÁLNÍ NATAHOVANÁ OMÍTKA BAREVNÁ
- PENETRACE PODKLADU
- 2x LEPIDLO DO PERLINKY
- TEPELNÁ IZOLACE MW 200mm, KOVOVÉ TRNY SE ZÁTKOU
- NOSNÉ ZIDNÉ KONSTRUKCE

E4 SKLADBA STĚNY – TĚLOCVIČNA
- SENDVIČOVÉ TRAPÉZOVÉ PANELY SMONOSNÉ, VÝPLŇ MW 120mm

SKLADBY PODLAH

P1 - CELKEM 200mm
1.NP – PODLAHY NA TERÉNU
- LEPENÉ VINYLOVÉ LAMELY 2,5mm, NEBO KERAM. DLAŽBA
- PODKLADNÍ LITÝ BETON 50mm, VLHKOST MAX. 3%
- IZOLACE XPS 100 – EPS 2005 – 2x 70mm, KRYTO PE FOLIÍ
- PENETRACE + POLSTRA HYDROIZOLACE Z NATAVENÝCH 2x SBS 5mm PÁSŮ, KRYTO TEXTILE 400g/m2
- BETONOVÁ ARMOVANÁ DESKA
- PODKLADNÍ HUTNĚNÁ ŠTĚRKOVÁ VRSTVA 16–32, cca 350mm
- STABILIZAČNÍ TKANINA NA SROVNANOU ZEMINU – ZHUTNĚNOU

P2 - CELKEM 150mm
2.NP – PODLAHY
- LEPENÉ VINYLOVÉ LAMELY 2,5mm, NEBO KERAM. DLAŽBA
- PODKLADNÍ LITÝ BETON 50mm, VLHKOST MAX. 3%
- IZOLACE XPS 100 – MW 40mm + EPS 2005 – 40mm, KRYTO PE FOLIÍ
- BETONOVÁ ARMOVANÁ DESKA
- AKUSTICKÝ PODHLED 15mm, PŘIPAJENÉ SDK 12,5mm

P3 - CELKEM 250mm
TĚLOCVIČNA – POLYURETANOVÁ SPORTOVNÍ PODLAHA + LAJNOVÁNÍ DLE POŽADAVKU
- NOSNÁ SAMONIVELAČNÍ POLYURETANOVÁ VRSTVA 2x
- IZOVÁNÍ POLYURETANOVÁ VRSTVA
- CELOPLOŠNÉ LEPENÁ PĚNOVÁ ELASTICKÁ PODLOŽKA cca 12mm
- SAMONIVELAČNÍ STĚRKA
- PODKLADNÍ LITÝ BETON 50mm, VLHKOST MAX. 3%
- IZOLOVÁNÍ IZOLACE – EPS 2005 – 2x 80mm, KRYTO PE FOLIÍ (tepelný max. 0,032 W/mK)
- PENETRACE + POLSTRA HYDROIZOLACE Z NATAVENÝCH 2x SBS 5mm PÁSŮ KRYTO TEXTILE 400g/m2
- BETONOVÁ ARMOVANÁ DESKA
- PODKLADNÍ HUTNĚNÁ ŠTĚRKOVÁ VRSTVA 16–32, cca 350mm
- STABILIZAČNÍ TKANINA NA SROVNANOU ZEMINU – ZHUTNĚNOU

LEGENDA MATERIÁLŮ
- ŽELBET. KCE / MONOLIT, PREFA
- KERAMICKÉ ZDIVO 250–300mm
- PŘÍČKY KERAMICKÉ TL. 100–125–150mm
- PŘÍČKY SDK TL. 150mm
- TEP. IZOLACE – ZATEPLENÍ KONTAKTNÍ, MW, EPS, XPS
- BETONOVÉ TVAROVKY 400mm + BETON
- TRVANÍ SUBSTRÁT 150–350mm
- TEPELNÁ IZOLACE – MW

BURSÍK HOLDING DESIGN & MANAGE	Bursík Holding, a.s. Belgická 196/38	120 00 Praha 2 IČ: 282 23 063 www.bursikholding.cz	vypracoval: zodp. projektant: ved. projektant: Ing.arch. M. Vajtr tel. 604 238 247 autorizace:
investor:	Obecní úřad Veleň, Hlavní č.p. 7, 250 63 Veleň		zakázkové číslo: 161009
stavba:	SO1-NOVOSTAVBA 9ti TŘÍDNÍ ZŠ SO2-NOVOSTAVBA TĚLOCVIČNY parc.č.431/31 k.ú. Veleň		datum: 07/2017 formát: měřítko: 1:100
část:	D.1.1. ARCHITEKTONICKO STAVEBNÍ		druh dokumentace: DPS
obsah:	PŮDORYS 1.NP		označení: D.1.1.1.2. 2 č. paré: